
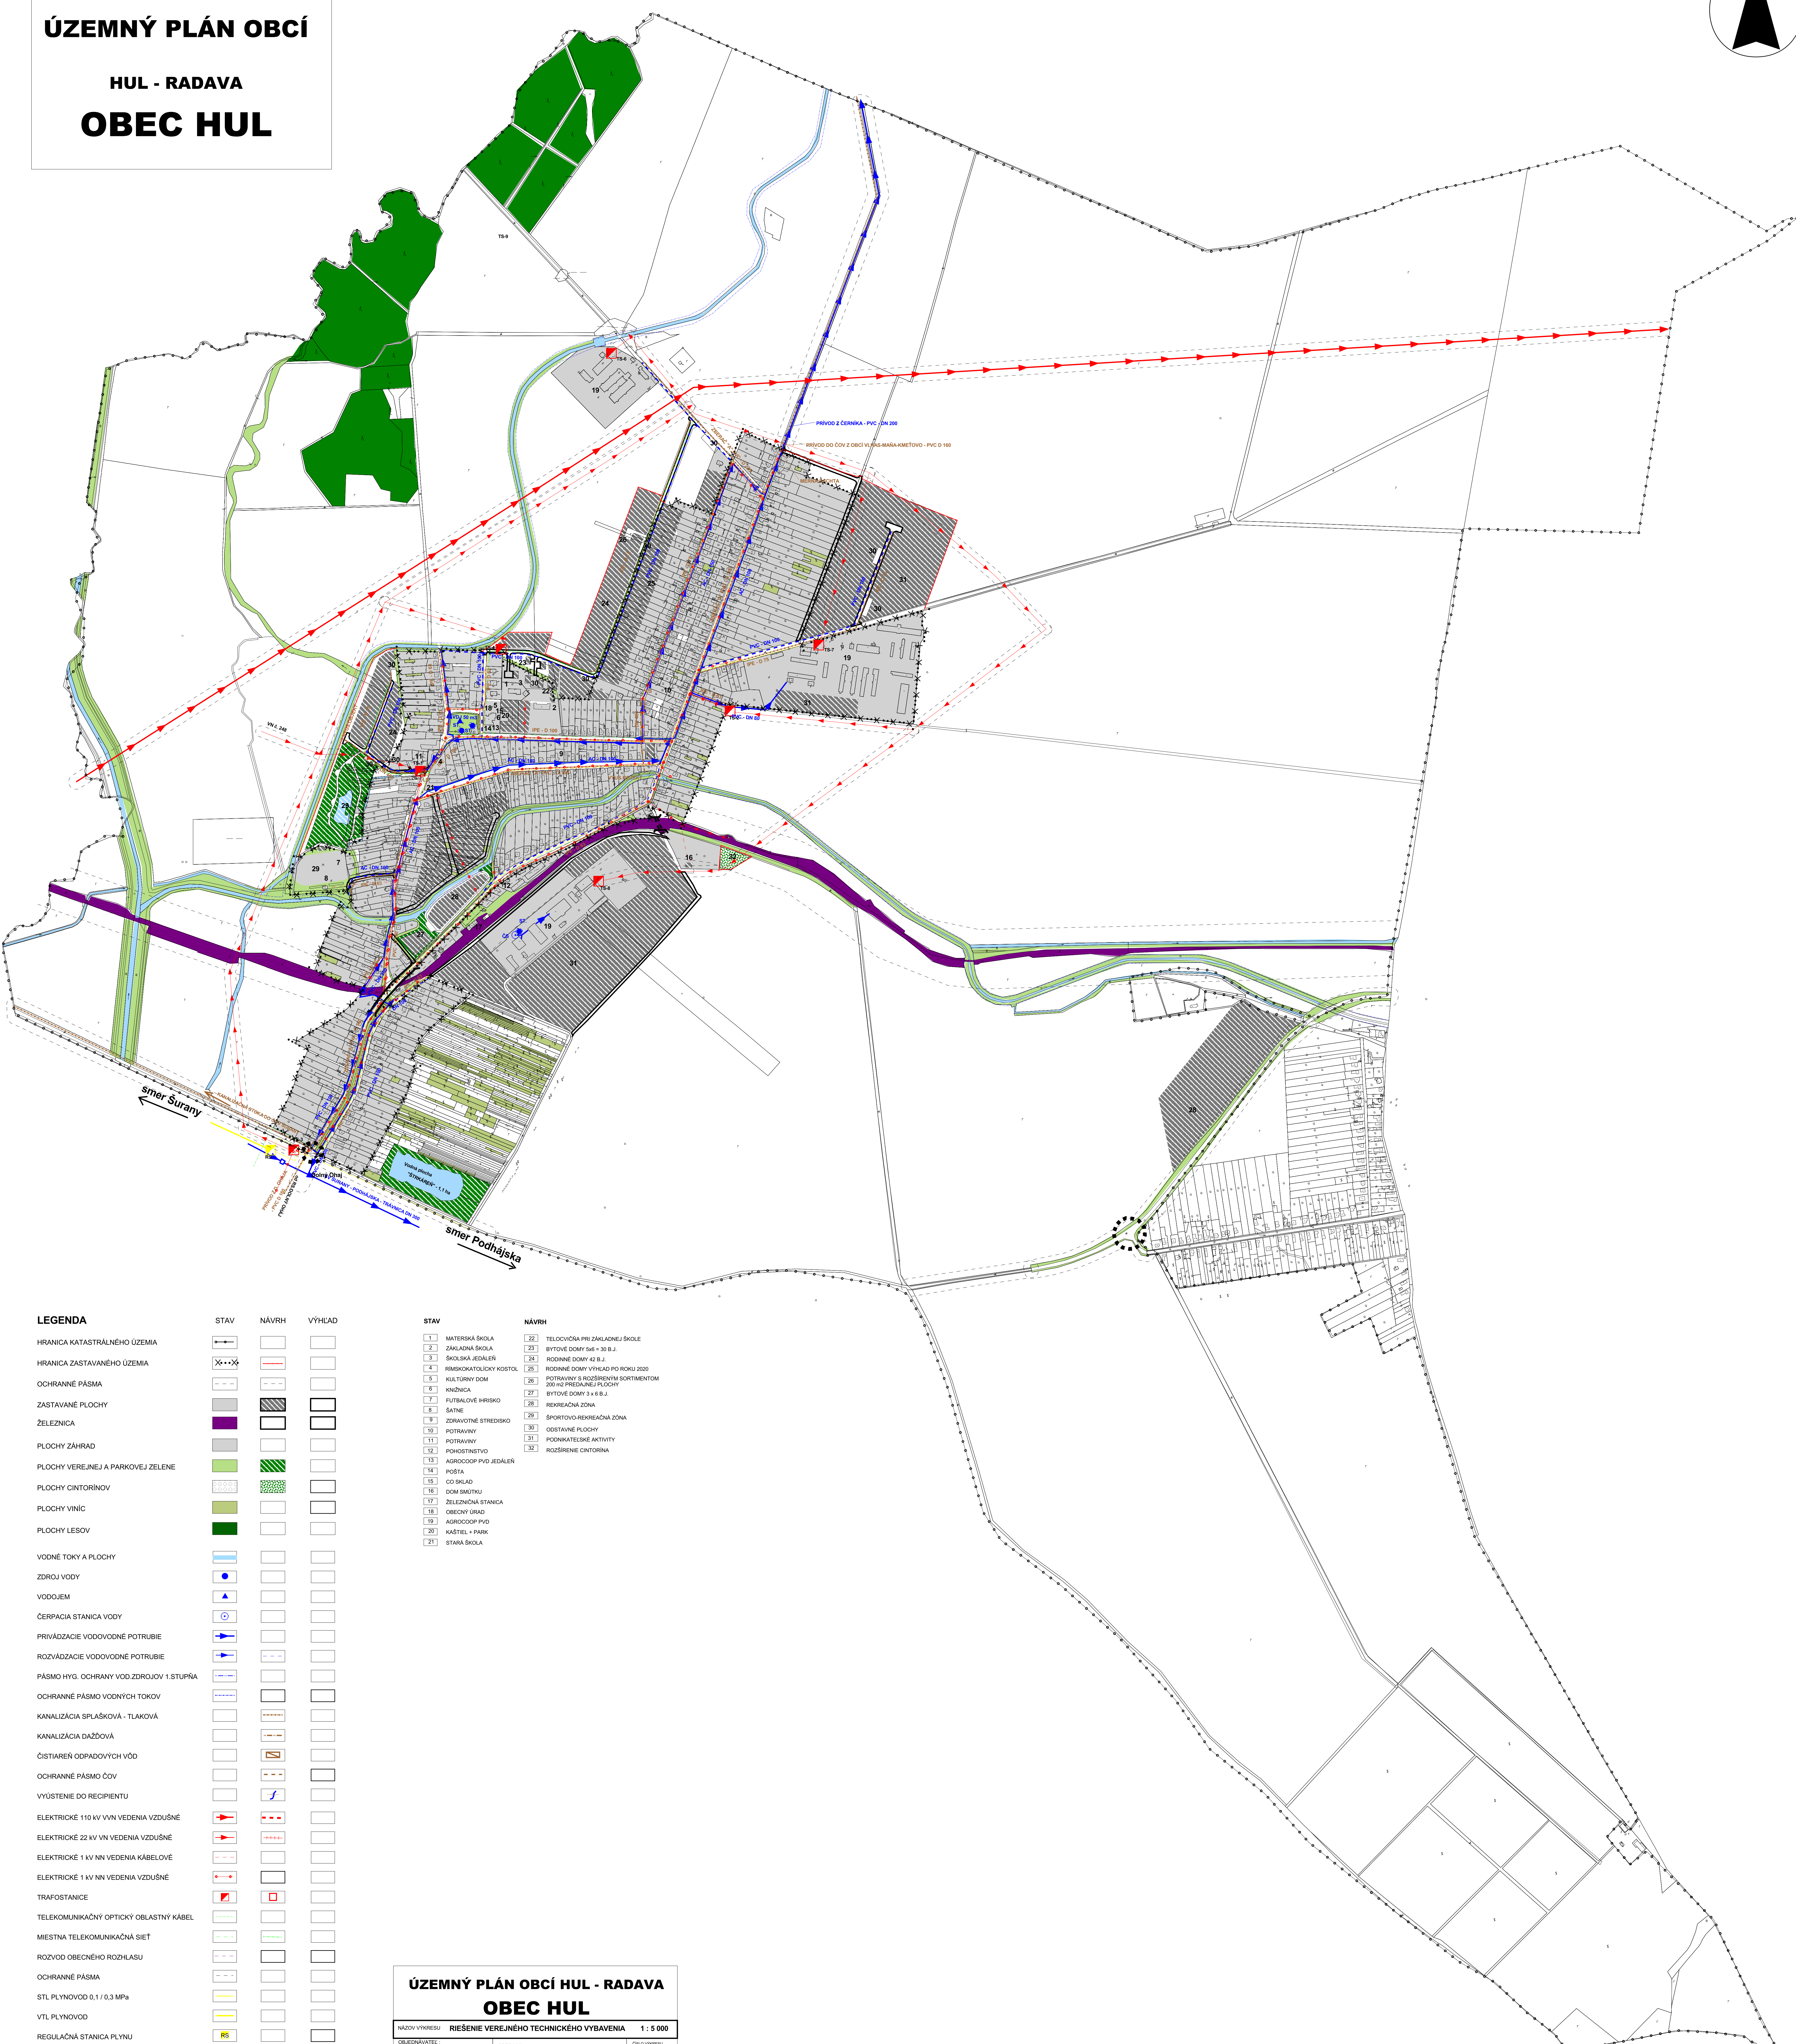


# ÚZEMNÝ PLÁN OBCÍ

## HUL - RADAVA

### OBEC HUL

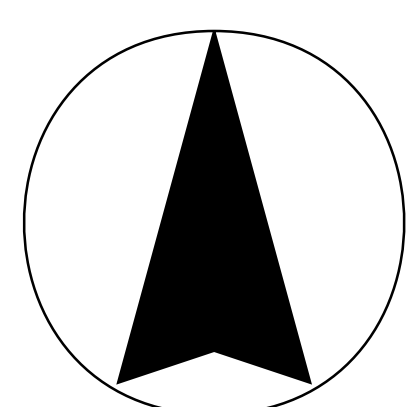

LEGENDA	STAV	NÁVRH	VÝHLAD
HRANICA KATASTRÁLNEHO ÚZEMIA			
HRANICA ZASTAVANÉHO ÚZEMIA			
OCHRANNÉ PÁSMA			
ZASTAVENÉ PLOCHY			
ŽELEZNICA			
PLOCHY ZÁHRAD			
PLOCHY VEREJNEJ A PARKOVEJ ZELENE			
PLOCHY CINTORÍNOV			
PLOCHY VŇAC			
PLOCHY LEŠOV			
VODNÉ TOKY A PLOCHY			
ZDROJ VODY			
VODOJEM			
ČERPACIA STANICA VODY			
PRIVÁDZACIE VODOVODNÉ POTRUBIE			
ROZVÁDZACIE VODOVODNÉ POTRUBIE			
PÁSMO HYG. OCHRANY VOD ZDROJOV 1 STUPŇA			
OCHRANNÉ PÁSMO VODNÝCH TOKOV			
KANALIZÁCIA SPLAŠKOVÁ - TLAKOVÁ			
KANALIZÁCIA DAŽDOVÁ			
ČISTIAREŇ ODPADOVÝCH VÔD			
OCHRANNÉ PÁSMO ČOV			
VYÚSTENIE DO RECIPIENTU			
ELEKTRICKÉ 110 kV VN VEDENIA VZDUŠNÉ			
ELEKTRICKÉ 22 kV VN VEDENIA VZDUŠNÉ			
ELEKTRICKÉ 1 kV NN VEDENIA KÁBELOVÉ			
ELEKTRICKÉ 1 kV NN VEDENIA VZDUŠNÉ			
TRAFOSTANICE			
TELEKOMUNIKAČNÝ OPTICKÝ OBLASTNÝ KÁBEL			
MESTNÁ TELEKOMUNIKAČNÁ SIET			
ROZVOD OBECNÉHO ROZHĽASU			
OCHRANNÉ PÁSMO			
STL PLYNOVOD 0,1 / 0,3 MPa			
VTL PLYNOVOD			
REGULAČNÁ STANICA PLYNU			
MINIÚROVŇOVÁ KRÍŽOVATKA SO ŽELEZNICOU			
KRUHOVÁ OBJAZD			
PODĽAZ POD ŽELEZNICOU			

STAV	NÁVRH
1	MATERSKÁ ŠKOLA
2	ZÁKLADNÁ ŠKOLA
3	ŠKOLSKÁ JEDIARŇ
4	ROBNOTVORNÝ DOM
5	KULTÚRNY DOM
6	KUŽNICA
7	FUTBALOVÉ HRISKO
8	ŠATNE
9	ZDRAVOTNÉ STREDISKO
10	POTRAVINY
11	POTRAVINY
12	POHOŠTNÍSTVO
13	AGROOCOP PVD JEDIARŇ
14	POŠTA
15	CO SKLAD
16	DOM SMŮTKU
17	ŽELEZNIČNÁ STANICA
18	OBEDNÝ ÚRAD
19	AGROOCOP PVD
20	KÁŠTEL + PARK
21	STARÁ ŠKOLA
22	TELEOVČA PRI ZÁKLADNEJ ŠKOLE
23	BYTOVÉ DOMY 5+6 B.B.
24	RODINNÉ DOMY 4+5 B.B.
25	RODINNÉ DOMY VYHĽAD PO ROKU 2020
26	POTRAVINY S ROZŠIŘENÝM SORTIMENTOM
27	BYTOVÉ DOMY 3+4 B.B.
28	REKREAČNÁ ZÓNA
29	SPORTOVÁ-REKREAČNÁ ZÓNA
30	ODSTAVNÉ PLOCHY
31	PODKATELETSKÉ AKTIVITY
32	ROZŠIŘENIE CINTORINA

**ÚZEMNÝ PLÁN OBCÍ HUL - RADAVA**  
**OBEC HUL**

NAZOV VÝBERU: RIEŠENIE VEREJNEHO TECHNICKÉHO VYBAVENIA 1 : 5 000

OBJEDNÁVATEL:	OBEC HUL	ČÍSLO VÝBERU:	
ZHOTOVITEL:	LANDRRIA PROJEKTOVÝ ÚSTREDNÝ ÚSTAV		
HLAVNÝ RIEŠITEĽ:	ING. ARCH. ANTON ŠUPKA		
ZODP. RIEŠITEĽ:	ING. MARIAN BALAZ, ŠTEFAN NAGY		
Č. ZMLUVY:	296500015	Dátum:	JANUÁR 2009

**4.a**