
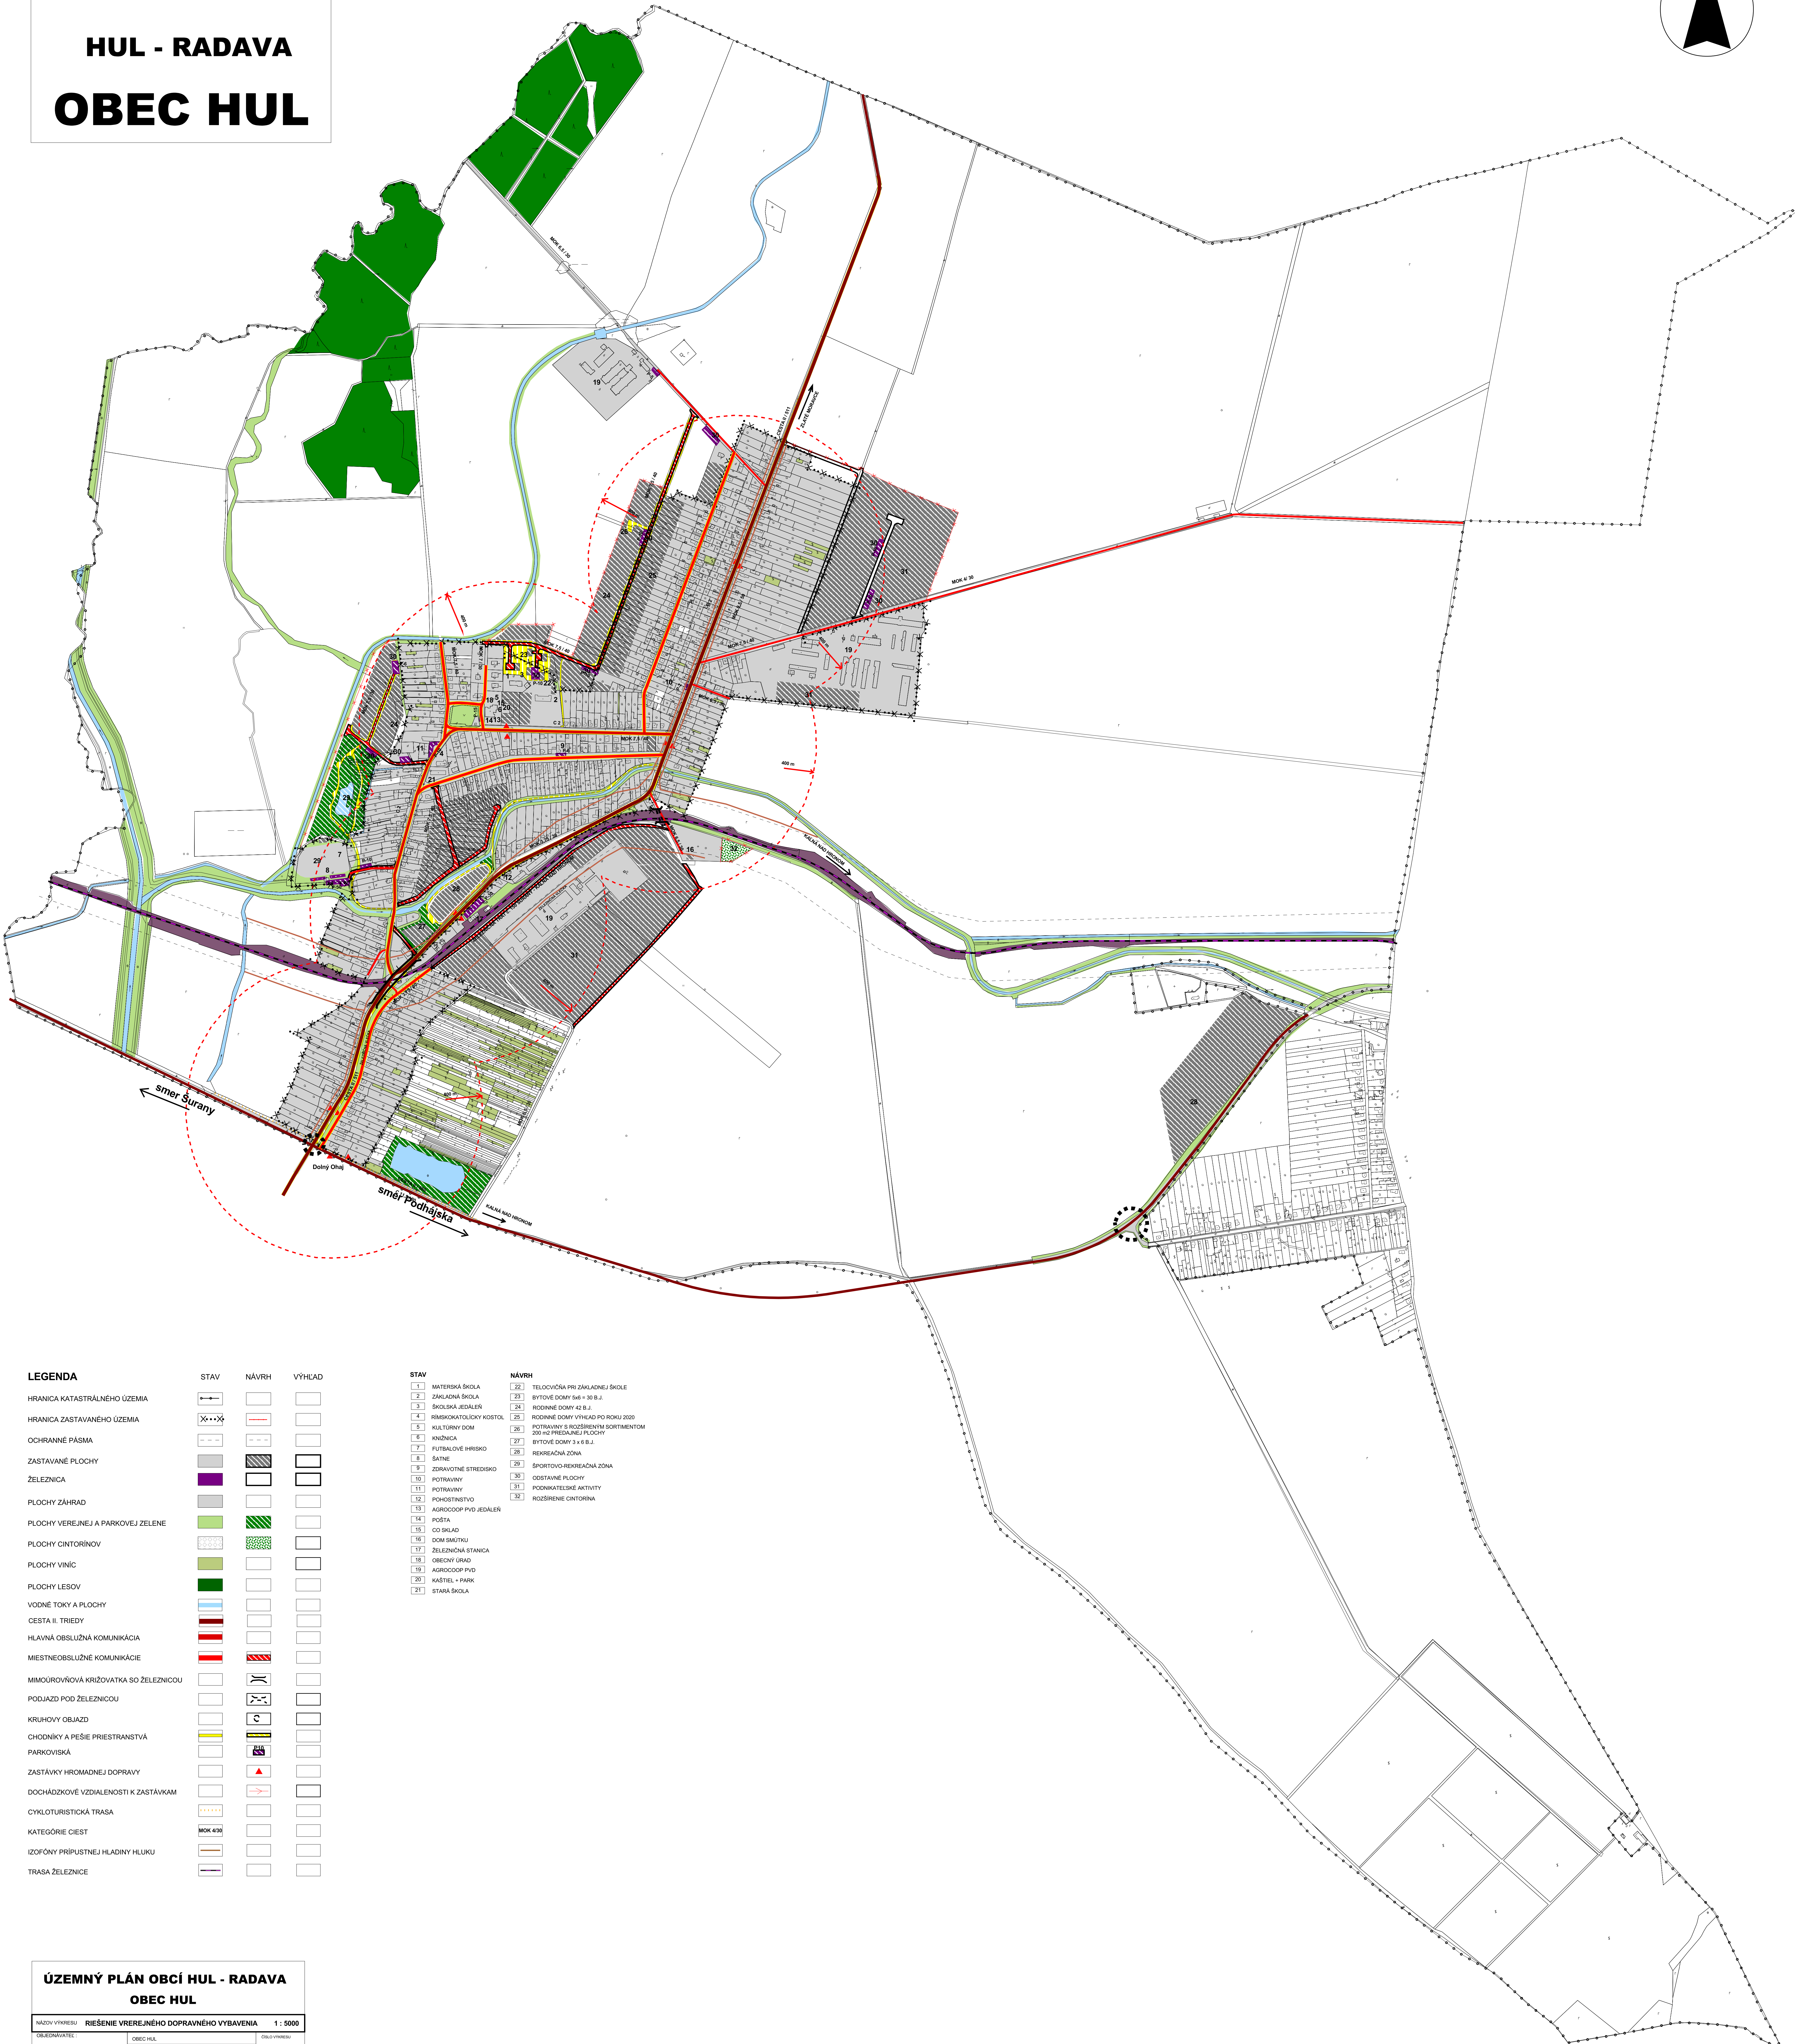


ÚZEMNÝ PLÁN OBCÍ

HUL - RADAVA

OBEČ HUL

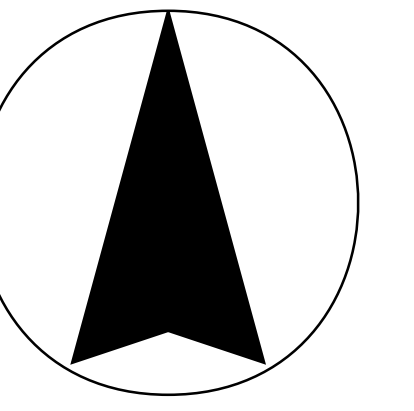

LEGENDA

| STAV | NÁVRH | VÝHLAD |
|---------------------------------------|-------|--------|
| HRANICA KATASTRÁLNEHO ÚZEMIA | | |
| HRANICA ZASTAVANÉHO ÚZEMIA | | |
| OCHRANNÉ PÁSMA | | |
| ZASTAVANÉ PLOCHY | | |
| ŽELEZNICA | | |
| PLOCHY ZÁHRAD | | |
| PLOCHY VEREJNEJ A PARKOVEJ ZELENE | | |
| PLOCHY CINTORINOV | | |
| PLOCHY VINÍČ | | |
| PLOCHY LEŠOV | | |
| VODNÉ TOKY A PLOCHY | | |
| CESTA II. TRIEDY | | |
| HLAVNÁ OBSLUŽNÁ KOMUNIKÁCIA | | |
| MIESTNEOBSLUŽNÉ KOMUNIKÁCIE | | |
| MIMOÚROVŇOVÁ KRÍŽOVATKA SO ŽELEZNICOU | | |
| PODIAZD POD ŽELEZNICOU | | |
| KRUHOVÝ OBJAZD | | |
| CHODNÍKY A PEŠIE PRIESTRANSTVÁ | | |
| PARKOVISKÁ | | |
| ZASTÁVKY HROMADNEJ DOPRAVY | | |
| DOCHÁDZKOVÉ VZDIALENOSTI K ZASTÁVKAM | | |
| CYKLOTURISTICKÁ TRASA | | |
| KATEGÓRIE CIEST | | |
| IZOFÓNY PRÍPUSTNEJ HLADINY HLUKU | | |
| TRASA ŽELEZNICE | | |

STAV

- 1 MATERSKÁ ŠKOLA
- 2 ZÁKLADNÁ ŠKOLA
- 3 ŠKOLSKÁ JEDÁLEŇ
- 4 RÍMSKOKATOLICKÝ KOSTOL
- 5 AKULTURNÝ DOM
- 6 KNIZNICA
- 7 FUTBALOVÉ HRISKO
- 8 ŠATNE
- 9 ZDRAVOTNÉ STREDISKO
- 10 POTRAVINY
- 11 POTRAVINY
- 12 POHOŠTNIVTO
- 13 AGROCOOP PVD JEDÁLEŇ
- 14 POŠTA
- 15 CO OREAD
- 16 DOM SMUTKU
- 17 ŽELEZNICA STANICA
- 18 OBEČNY ÚRAD
- 19 AGROCOOP PVD
- 20 KÁŠTEL + PARK
- 21 STARÁ ŠKOLA

NÁVRH

- 22 TELEČOČISA PRI ZÁKLADNEJ ŠKOLE
- 23 BYTOVÉ DOMY 5+6 + 30 B.J.
- 24 RODINNÉ DOMY 42 B.J.
- 25 RODINNÉ DOMY VÝHĽAD PO ROKU 2020
- 26 POTRAVINY S ROZŠIŘENÍM SORTIMENTOM 300 M2 PREDANEJ PLOCHY
- 27 BYTOVÉ DOMY 3+4 B.J.
- 28 REKREACIÁLNA ZÓNA
- 29 ŠPORTOVO-REKREACIÁLNA ZÓNA
- 30 ODSTAVNÉ PLOCHY
- 31 PODNIKATELSKÉ AKTIVITY
- 32 ROZŠIŘENIE CINTORINA

ÚZEMNÝ PLÁN OBCÍ HUL - RADAVA OBEČ HUL

NÁZOV VÝPREJBU: RIEŠENIE VRERÉJNEHO DOPRAVNÉHO VYBAVENIA 1 : 5000

| | | |
|------------------|---|--------------------|
| ZÁKONKOPAVATEL: | OBEČ HUL | OBČI VYPREJBU: |
| ZHOTOVITEĽ: | ING. JAROSLAV ŠUPINA INŽENIERSKÉ BUREAU | |
| HLAVNÝ RIEŠITEĽ: | ING. JAROSLAV ŠUPINA AUTOMATIZOVANÉ RIEŠENIA | |
| ZODP. RIEŠITEĽ: | ING. KAREL ŠLAVKANIČ | |
| Č. ZMLUVY: | 299508025 | Datum: JANUÁR 2009 |

6a